


DACHGESCHOSS

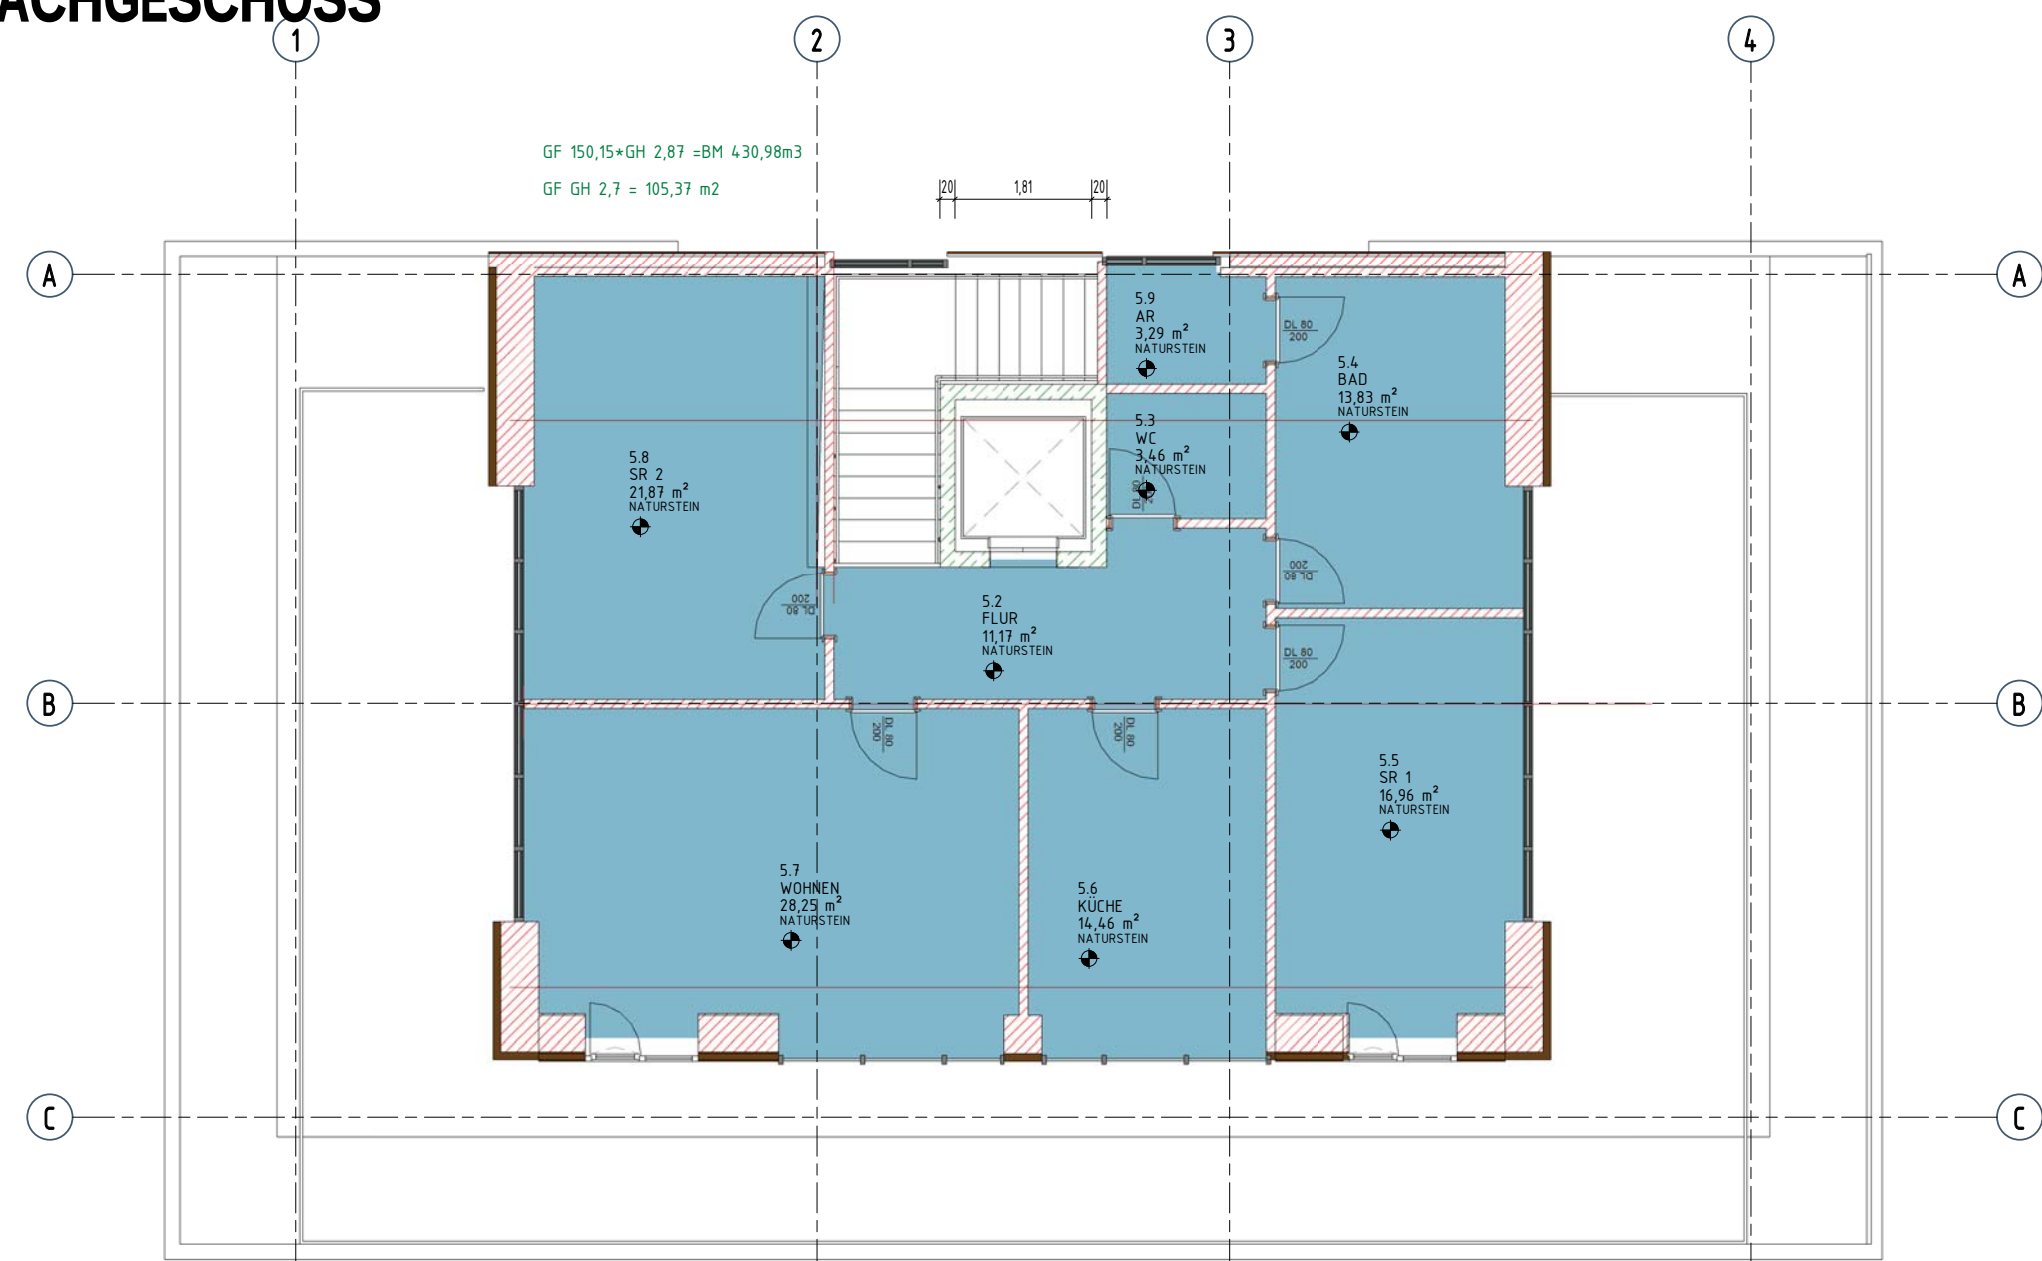

OBERGESCHOSS



ERDGESCHOSS



ANSICHT NORD-WEST



ANSICHT SÜD-OST



ANSICHT SÜD-WEST




ANSICHT NORD-OST



3D MODELL



KELLERGESCHOSS

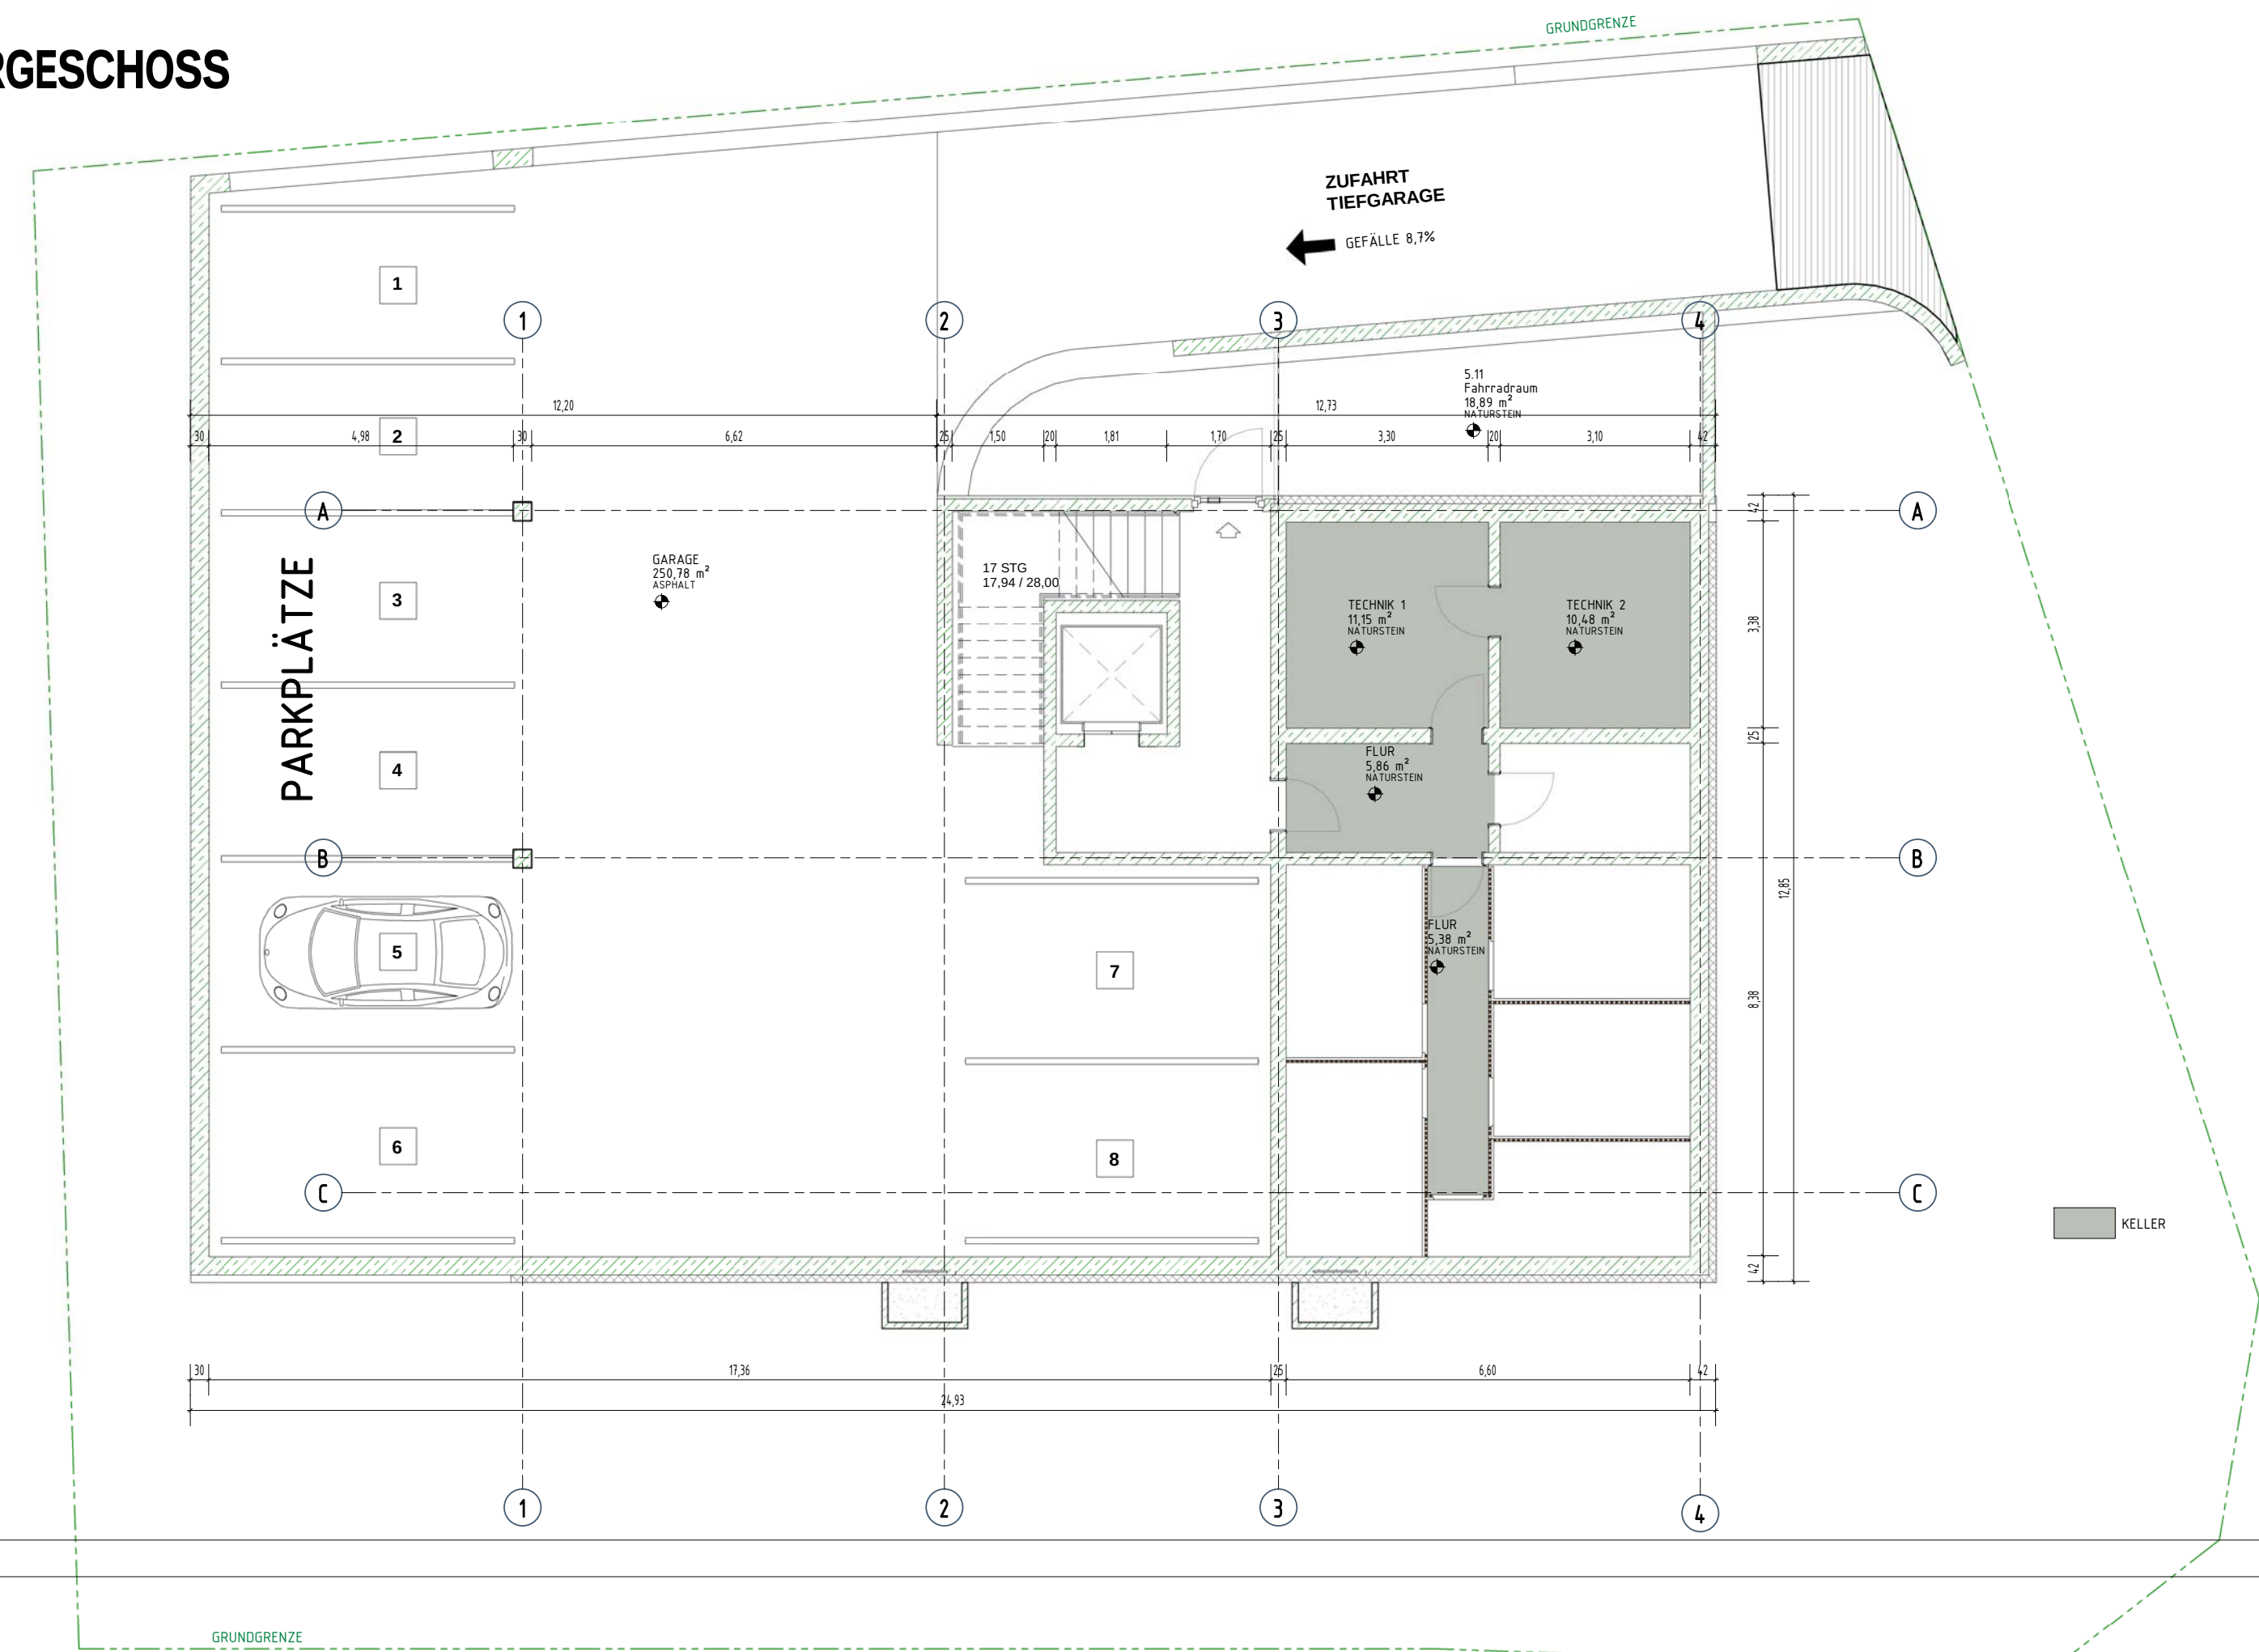

TOP 1		
Nr.	Raum	Fläche
1.1	DECKE	6.42 m²
1.2	Wohnbereich Küche	16.75 m²
1.3	SR 1	10.00 m²
1.4	SR 2	10.00 m²
1.5	FLUR	2.85 m²
1.6	SR 1	10.00 m²
1.7	BAD	6.00 m²
1.8	WC	1.75 m²
SUMME 1		66.77 m²

TOP 2		
Nr.	Raum	Fläche
2.1	DECKE	1.00 m²
2.2	Wohnbereich Küche	16.75 m²
2.3	SR 1	10.00 m²
2.4	SR 2	10.00 m²
2.5	BAD	6.00 m²
SUMME 2		43.75 m²

TOP 3		
Nr.	Raum	Fläche
3.1	DECKE	1.00 m²
3.2	Wohnbereich Küche	16.75 m²
3.3	SR 1	10.00 m²
3.4	SR 2	10.00 m²
3.5	BAD	6.00 m²
3.6	WC	1.75 m²
SUMME 3		43.75 m²

TOP 4		
Nr.	Raum	Fläche
4.1	DECKE	1.00 m²
4.2	Wohnbereich Küche	16.75 m²
4.3	SR 1	10.00 m²
4.4	SR 2	10.00 m²
4.5	BAD	6.00 m²
4.6	WC	1.75 m²
SUMME 4		43.75 m²

TOP 5		
Nr.	Raum	Fläche
5.1	DECKE	1.00 m²
5.2	FLUR	11.75 m²
5.3	WC	1.75 m²
5.4	BAD	10.00 m²
5.5	SR 1	10.00 m²
5.6	Wohnbereich Küche	16.75 m²
5.7	Wohnbereich	16.75 m²
5.8	SR 2	10.00 m²
5.9	SR	10.00 m²
SUMME 5		78.00 m²

ENTWURF

VORABZUG

MEHRFAMILIENWOHNHAUS

WESTENDORF

PLANINHALT:
GRUNDRISS: UG, EG, OG
SCHNITT A-A, SCHNITT B-B
ANSICHTEN: NORD-OST, NORD-WEST, SÜD-OST, SÜD-WEST

GRUNDSTÜCKSEIGENTÜMER:
KATASTRALGEMEINDE: WESTENDORF
GZL -

BAUHERR:

BEHÖRDE:

PLANUNG Maßstab 1:100
ARCHITEKTURBÜRO
DI ALOIS HUBER
BRUGGERSTRASSE 25 | 6322 KIRCHBICHL
TEL. 0676/364 2649 | E-Mail architek@hubau.at
DATUM
E 01
19.04.2019